


Proiectant general: <b>S.C. KION STRUCTURE DESIGN S.R.L.</b>	<b>S.C. KION STRUCTURE DESIGN S.R.L.</b> J40/7356/19.04.2022, CUI 45983628 Adresa: Str. LT Alexandru Popescu nr. 98, sector 3, Bucuresti E-mail: kion.structuredesign@gmail.com	Beneficiar: INSTITUȚIA PREFECTULUI JUDEȚUL CLUJ Amplasament: B-dul 21 Decembrie 1989, nr. 58, Napoca, jud. Cluj, nr. cad 275986, nr. 275986	Proiect nr.: <b>11/22</b>	
SPECIFICATIE	NUME: [REDACTED]	Scara:	Titlu Proiect: <i>Obținerea autorizației de construire în regim de urgență pentru punerea în siguranță a Palatului Administrativ prin "Montare plase de protecție pe fațade la Instituția Prefectului – Județul Cluj"</i>	Faza: <b>P.T.</b>
SEF PROIECT:	Arh.: LUCREȚIA [REDACTED]	Scara:	Titlu planșă: <b>PLAN DE INCADRARE ÎN ZONĂ</b>	Format desen: <b>A4</b>
PROIECTAT:	Arh.: LUCREȚIA [REDACTED]	Data: <b>09.2022</b>	Numar desen: <b>GA - 0</b>	Revizia: <b>00</b>
DESENAT:	Des.: Adrian Bl [REDACTED]			

# Plan de situatie

Scara  
1:500

B-dul. 21 Decembrie 1989 nr. 58, județul Cluj-Napoca  
nr. CF 275986

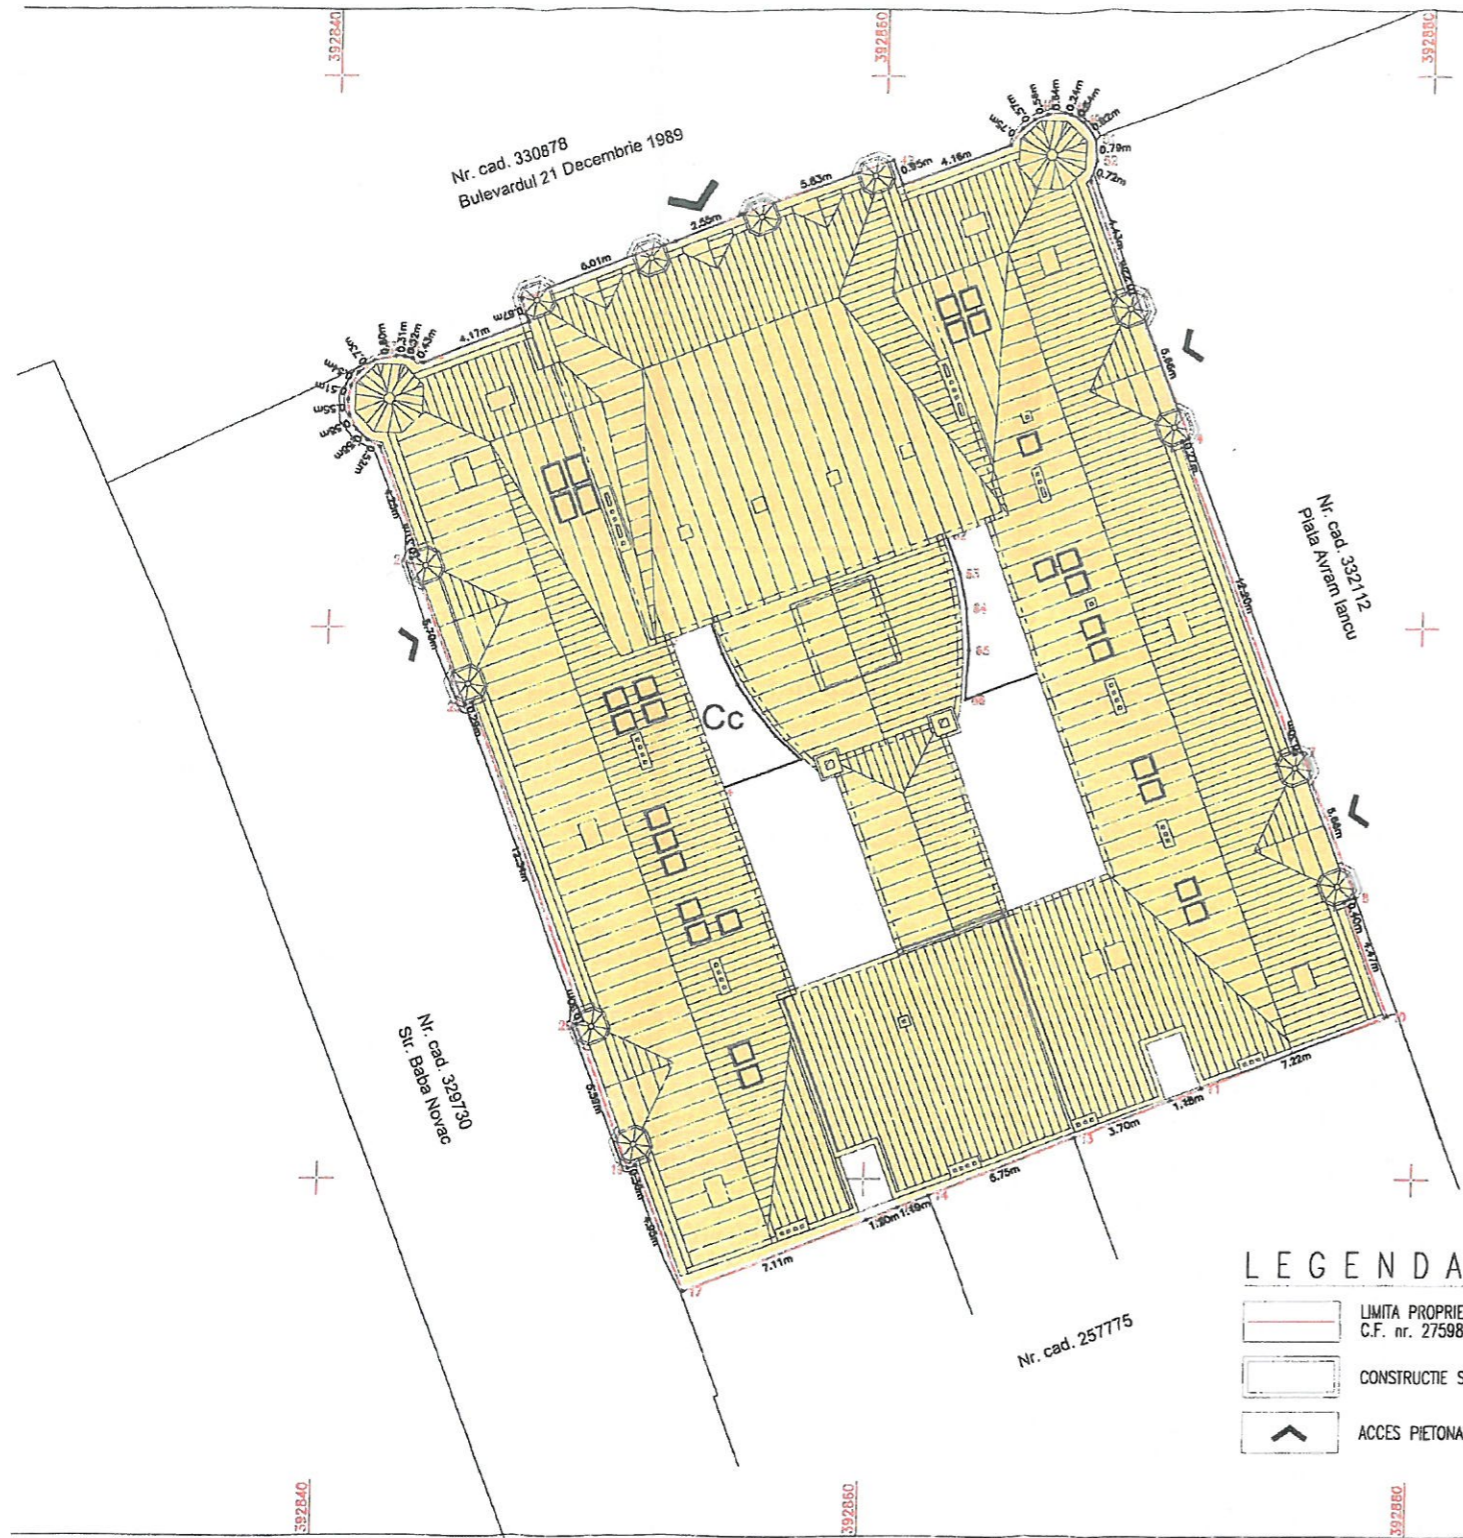

Parcela (1)


Nr. Pct.	Coordonate pot.de contur		Lungimi D(f, l+)
	X (m)	Y (m)	
1	586816.277	392867.526	4.430
2	586817.130	392869.085	0.216
3	586812.207	392869.287	5.663
4	586806.923	392871.323	0.274
5	586806.826	392871.067	12.198
6	586795.436	392875.432	0.296
7	586795.532	392875.712	5.457
8	586790.253	392877.744	0.398
9	586790.116	392877.372	4.468
10	586785.947	392879.880	7.218
11	586783.258	392872.266	1.178
12	586782.866	392871.170	3.699
13	586781.508	392867.729	5.748
14	586779.398	392862.382	1.186
15	586778.962	392861.277	1.200
16	586778.521	392860.161	7.112
17	586775.906	392853.546	4.932
18	586780.558	392851.715	0.301
19	586780.404	392851.433	5.594
20	586785.623	392849.419	0.296
21	586785.731	392849.695	12.168
22	586797.252	392845.274	0.285
23	586797.152	392845.007	5.700
24	586802.462	392842.934	0.107
25	586802.573	392843.220	4.250
26	586806.536	392841.686	0.521
27	586806.766	392841.218	0.575
28	586807.175	392840.808	0.576
29	586807.694	392840.558	0.550
30	586808.240	392840.493	0.505
31	586808.736	392840.588	0.542
32	586809.212	392840.847	0.735
33	586809.664	392841.426	0.805
34	586809.806	392842.218	0.311
35	586809.795	392842.528	0.317
36	586809.717	392842.836	0.426
37	586809.542	392843.224	4.172
38	586811.136	392847.082	0.869
39	586811.948	392846.790	6.010
40	586814.029	392852.428	2.545
41	586815.007	392854.776	5.826
42	586816.965	392860.265	0.946
43	586816.091	392860.627	4.162
44	586817.549	392864.525	0.755
45	586818.178	392864.942	0.571
46	586818.539	392865.383	0.366
47	586818.741	392865.912	0.637
48	586818.802	392866.546	0.241
49	586818.727	392866.715	0.544
50	586818.422	392867.226	0.824
51	586817.744	392867.694	0.789
52	586816.958	392867.768	0.723

S(L)=935.74mp P=131.015m


### LEGENDA:

- LIMITA PROPRIETATE, nr. cad. 275986  
C.F. nr. 275986 Cluj-Napoca, s = 986mp
- CONSTRUCTIE STUDIATA
- ACCES PIETONAL

Monument Istoric clasa A cu  
codul: CJ-II-a-A-07244  
Categoria de Importanta: B  
Clasa de Importanta: II

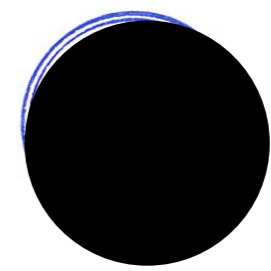

ORDINUL ARHITECTILOR  
D.N. 800

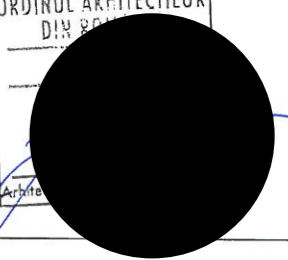

Revizia	Data	Numele	Motivul revizuirii si documentul
PROIECTANT: <b>S.C. KION STRUCTURE DESIGN S.R.L.</b> J40/7356/19.04.2022, CUI 40120222 Adresa: LT. Alexandru Popescu nr. 9B, sect. 10 Cluj Napoca E-mail: kion.structuredesign@gmail.com			
SPECIFICATIE		NUME	DATA
SEF PROIECT	arh. Lucretia Gutila		2022
PROIECTAT	arh. Lucretia Gutila		2022
DESENAT	Paraskevas Papadiotis		2022
BENEFICIAR:		INSTITUTIA PREFECTULUI - JUDEȚUL CLUJ	
AMPLASAMENT:		B-dul. 21 Decembrie 1989 nr. 58, județul Cluj-Napoca	
PROIECT:		Obținerea autorizației de construire în regim de urgență pentru punerea în siguranță a Palatului Administrativ prin "Montare plase de protecție pe fațade la Institutia Prefectului – Județul Cluj"	
TITLU PLANSA:		PLAN DE SITUATIE - situatie propusa -	
PROIECT Nr. 11/2022			FAZA P.T.
PLANSA GA 02			