


PLAN ORGANIZARE DE SANTIER

Bulevardul 21 Decembrie 1989

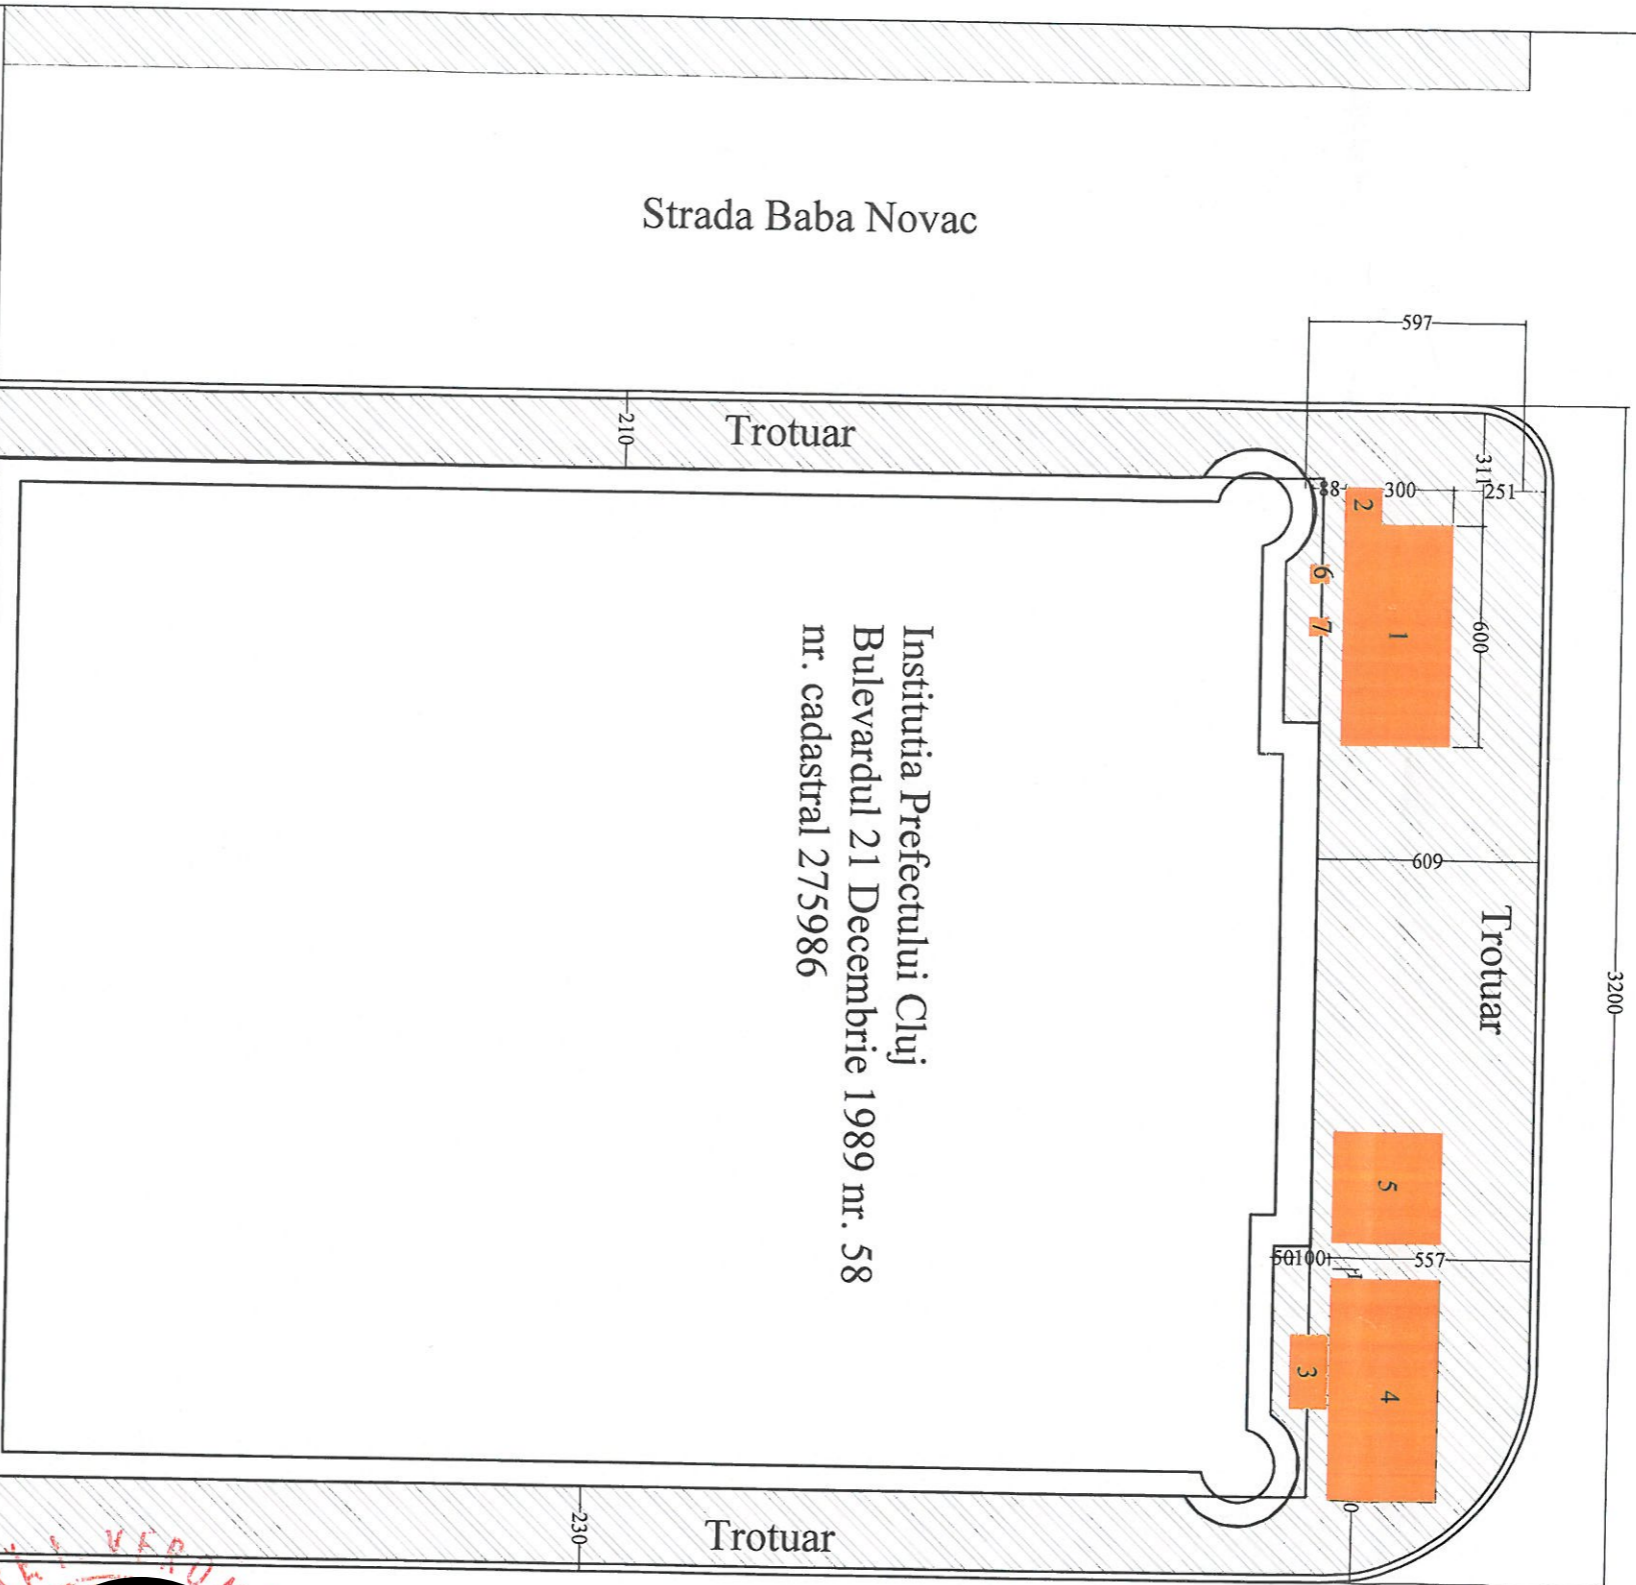


Institutia Prefectului Cluj
Bulevardul 21 Decembrie 1989 nr. 58
nr. cadastral 275986

- 1 CONTAINER ORGANIZARE DE SANTIER
- 2 TOALETE ECOLOGICE
- 3 DEPOZIT SCULE
- 4 DEPOZIT MATERIALE
- 5 DEPOZIT DESEURI
- 6 GENERATOR/TABLOU ELECTRIC
- 7 PUNCT PSI

ORDINUL DE INCALZIRE

LIMITA PARCELA STUDIATA
 PLATFORME PIETONALE
 CONST. PROVI. PT.ORG. SANTIER
 SOCIETATEA DE PROIECTARE SI CONSTRUCTII ROMANIA

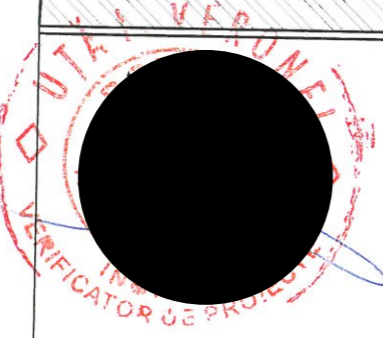

Revizia	Data	Numele	Motivul revizurii si documentul
PROIECTANT :			
S.C. KION STRUCTURE DESIGN S.R.L.			
Adresa: LT. Alexandru Popescu nr. 9B, sector 3 J40/7356/19.04.2022, CUI 45983628 E-mail: kion_structuredesign@gmail.com			
SPECIFICATIE			
SEF PROIECT	anr. Lucretia Gutila	NUME	SCARA
PROIECTAT	anr. Lucretia Gutila		DATA
DESEMAT	Paraskevras Papadopolis		09.2022
BENEFICIAR: INSTITUTIA PREFECTULUI - JUDETLUL CLUJ		Amplasament: B-dul. 21 Decembrie 1989 nr. 58, judetului Cluj-Napoca	
PROIECT: Obtinerea autorizatiei de construire in regim de urgenta pentru punerea in siguranta a Palatului Administrativ prin "Montare plase de protectie pe fatade la Institutia Prefectului - Judetului Cluj"		TITLU PLANSĂ: PLAN ORGANIZARE DE SANTIER	
PROIECT Nf.	11/2022	FAZA:	P.T.
PLANSĂ	OS 01		