




Proiectant general: S.C. KION STRUCTURE DESIGN S.R.L.	S.C. KION STRUCTURE DESIGN S.R.L. J40/7356/19.04.2022, CUI 45983628 Adresa: Str. LT Alexandru Popescu nr. 98, sector 3, Bucuresti E-mail: kion.structuredesign@gmail.com	Beneficiar: INSTITUȚIA PREFECTULUI JUDEȚUL CLUJ	11/22
		Amplasament: B-dul 21 Decembrie 1989 nr. 58, mun. Cluj-Napoca, jud. Cluj, nr. cad 275986, CF nr. 275986	
		Titlu Proiect: <i>Obținerea autorizației de construire în regim de urgență pentru punerea în siguranță a Palatului Administrativ prin Montare plase de protecție pe fațade la Instituția Prefectului – Județul Cluj</i>	Faza: D.T.A.C.
SPECIFICATIE	NUME	SEMNATURA	Scara:
SEF PROIECT:	Ah.: LUCRETIA GUTILA		Titlu plansa: PLAN DE INCADRARE IN ZONA
PROIECTAT:	Ah.: LUCRETIA GUTILA		Format desen: A4
DESENAT:	Des.: Adrian Bidea	Data: 09.2022	Numar desen: GA - 01
			Revizia: 00

Plan de situatie

Scara
1:500

B-dul. 21 Decembrie 1989 nr. 58, județul Cluj-Napoca
nr. CF 275986

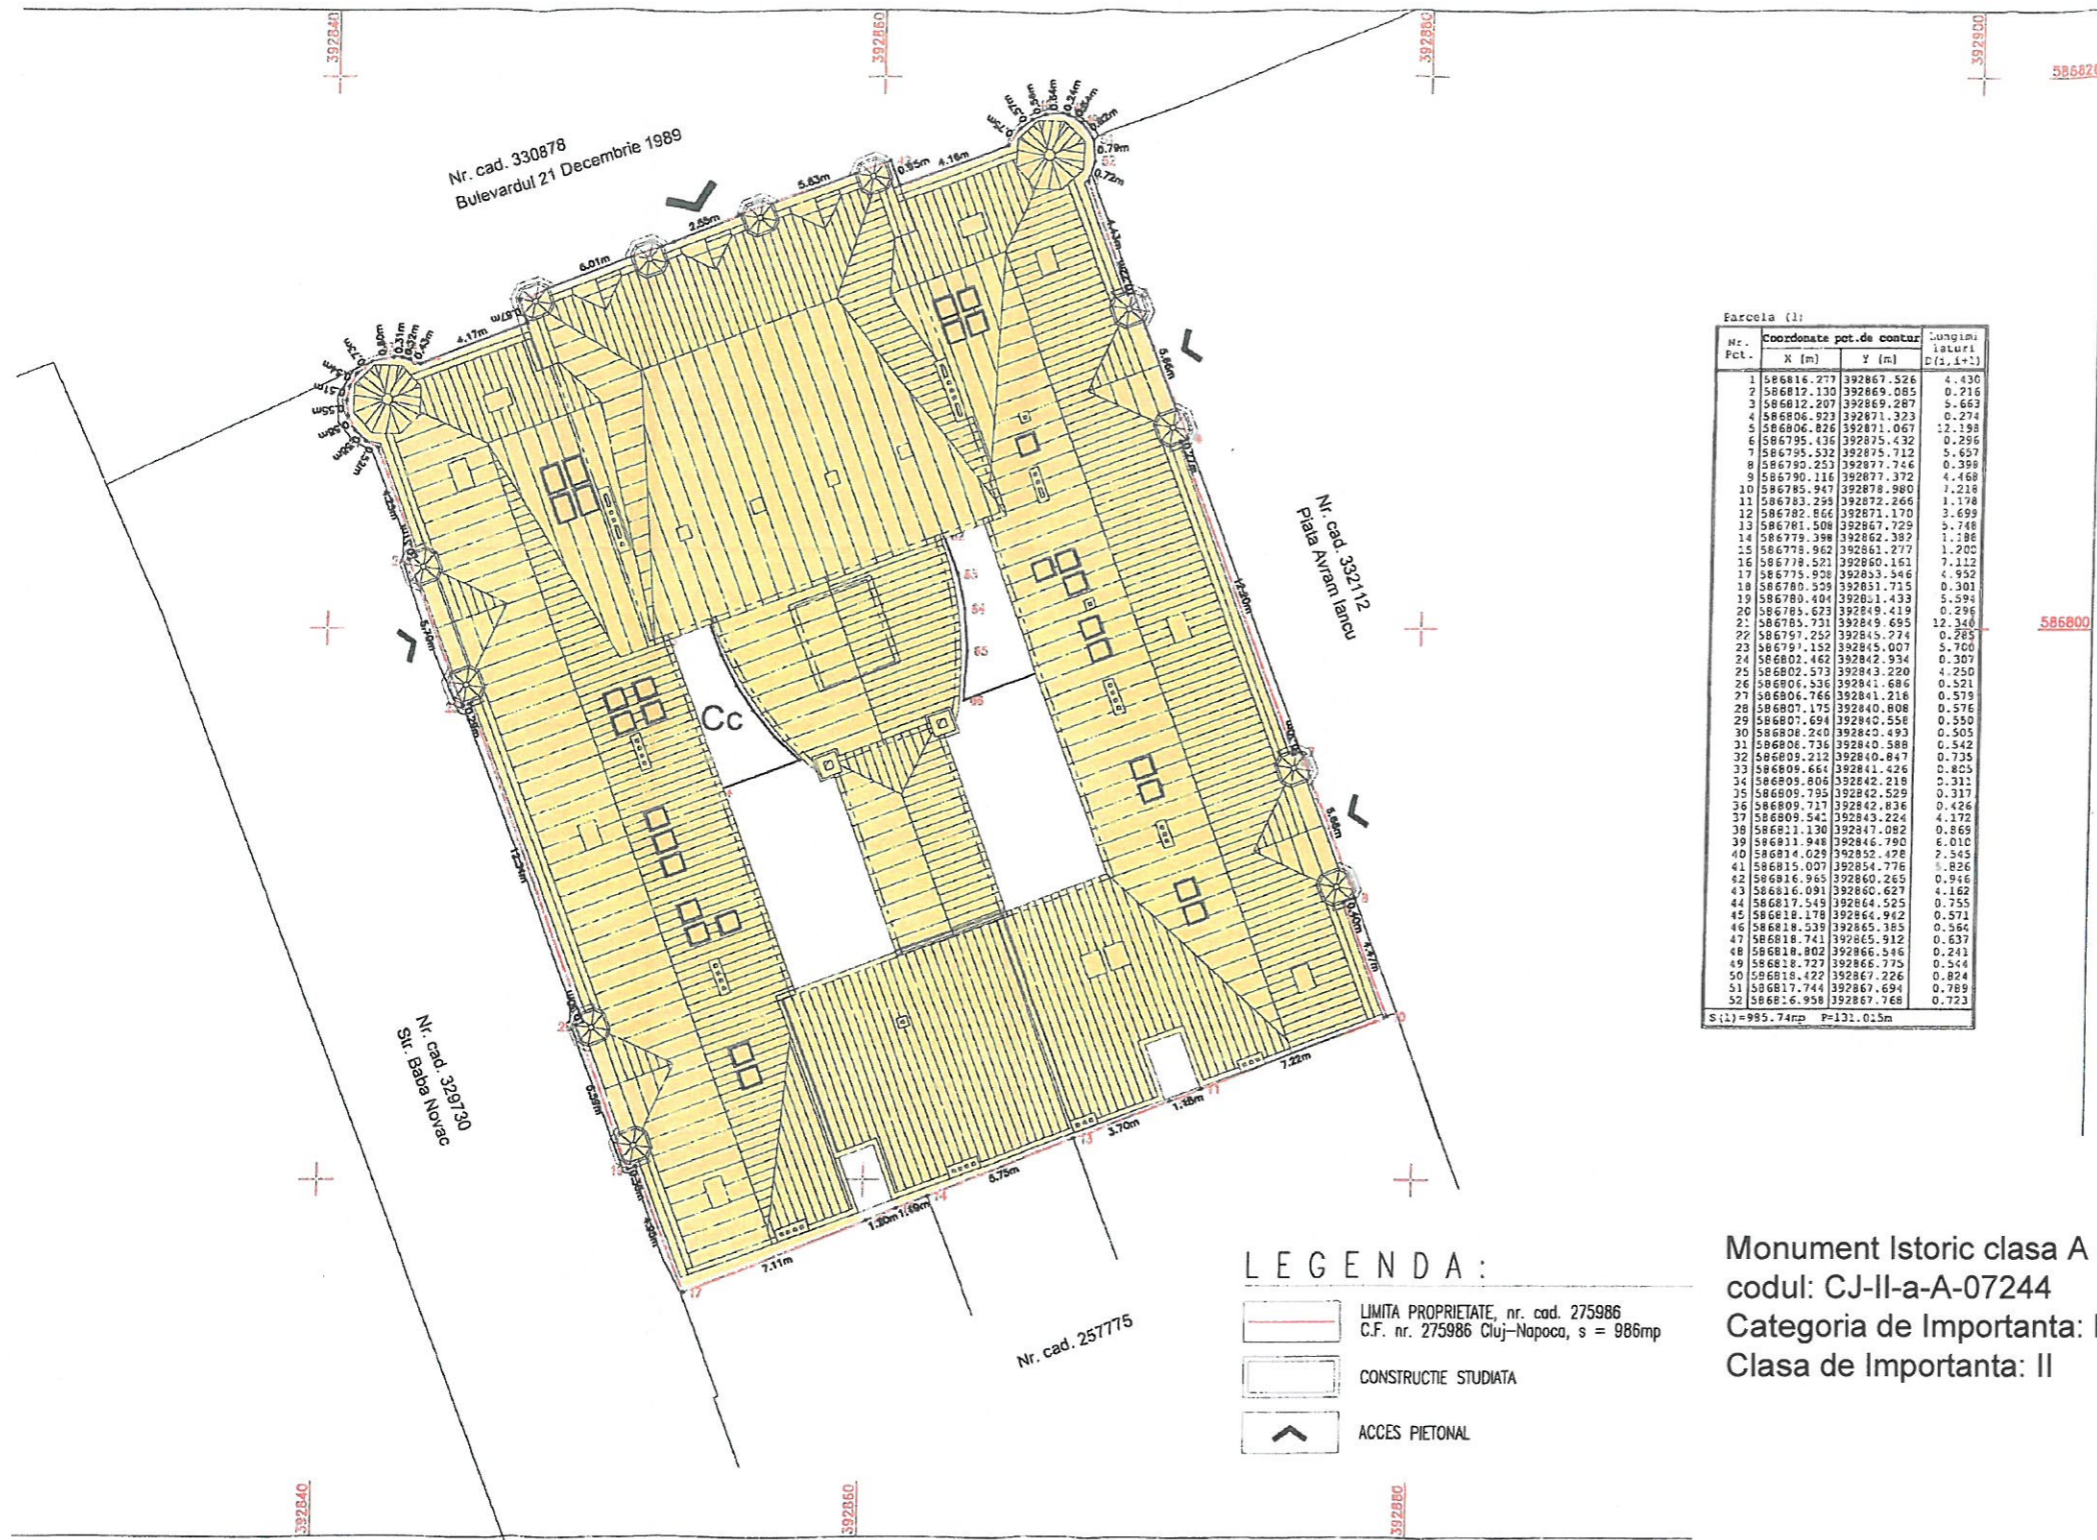

ORDINUL ARHITECTILOR
DIN CLUJ-NAPOCA

Revizia	Data	Numele	Motivul revizuirii si documentul
PROIECTANT: S.C. KION STRUCTURE DESIGN S.R.L. J40/7356/19.04.2022, CUI 45983628 Adresa: LT. Alexandru Popescu nr. 9B, sector E-mail: kion.structuredesign@gmail.com			
SPECIFICATIE		NUME	SCARA
SEF PROIECT	arh. Lucretia Gutila		1:500
PROIECTAT	arh. Lucretia Gutila	DATA	
DESENAT	Paraskevas Papadiotis	09.2022	
BENEFICIAR:		INSTITUȚIA PREFECTULUI - JUDEȚUL CLUJ	
AMPLASAMENT:		B-dul. 21 Decembrie 1989 nr. 58, județul Cluj-Napoca	
PROIECT:		Obținerea autorizației de construire în regim de urgență pentru punerea în siguranță a Palatului Administrativ prin montare plase de protecție pe fațade la Institutia Prefectului – Județul Cluj	
TITLU PLANSA:		PLAN DE SITUATIE - situatie propusa -	
PROIECT Nr. 11/2022			FAZA D.T.A.C.
PLANSA GA 02			